


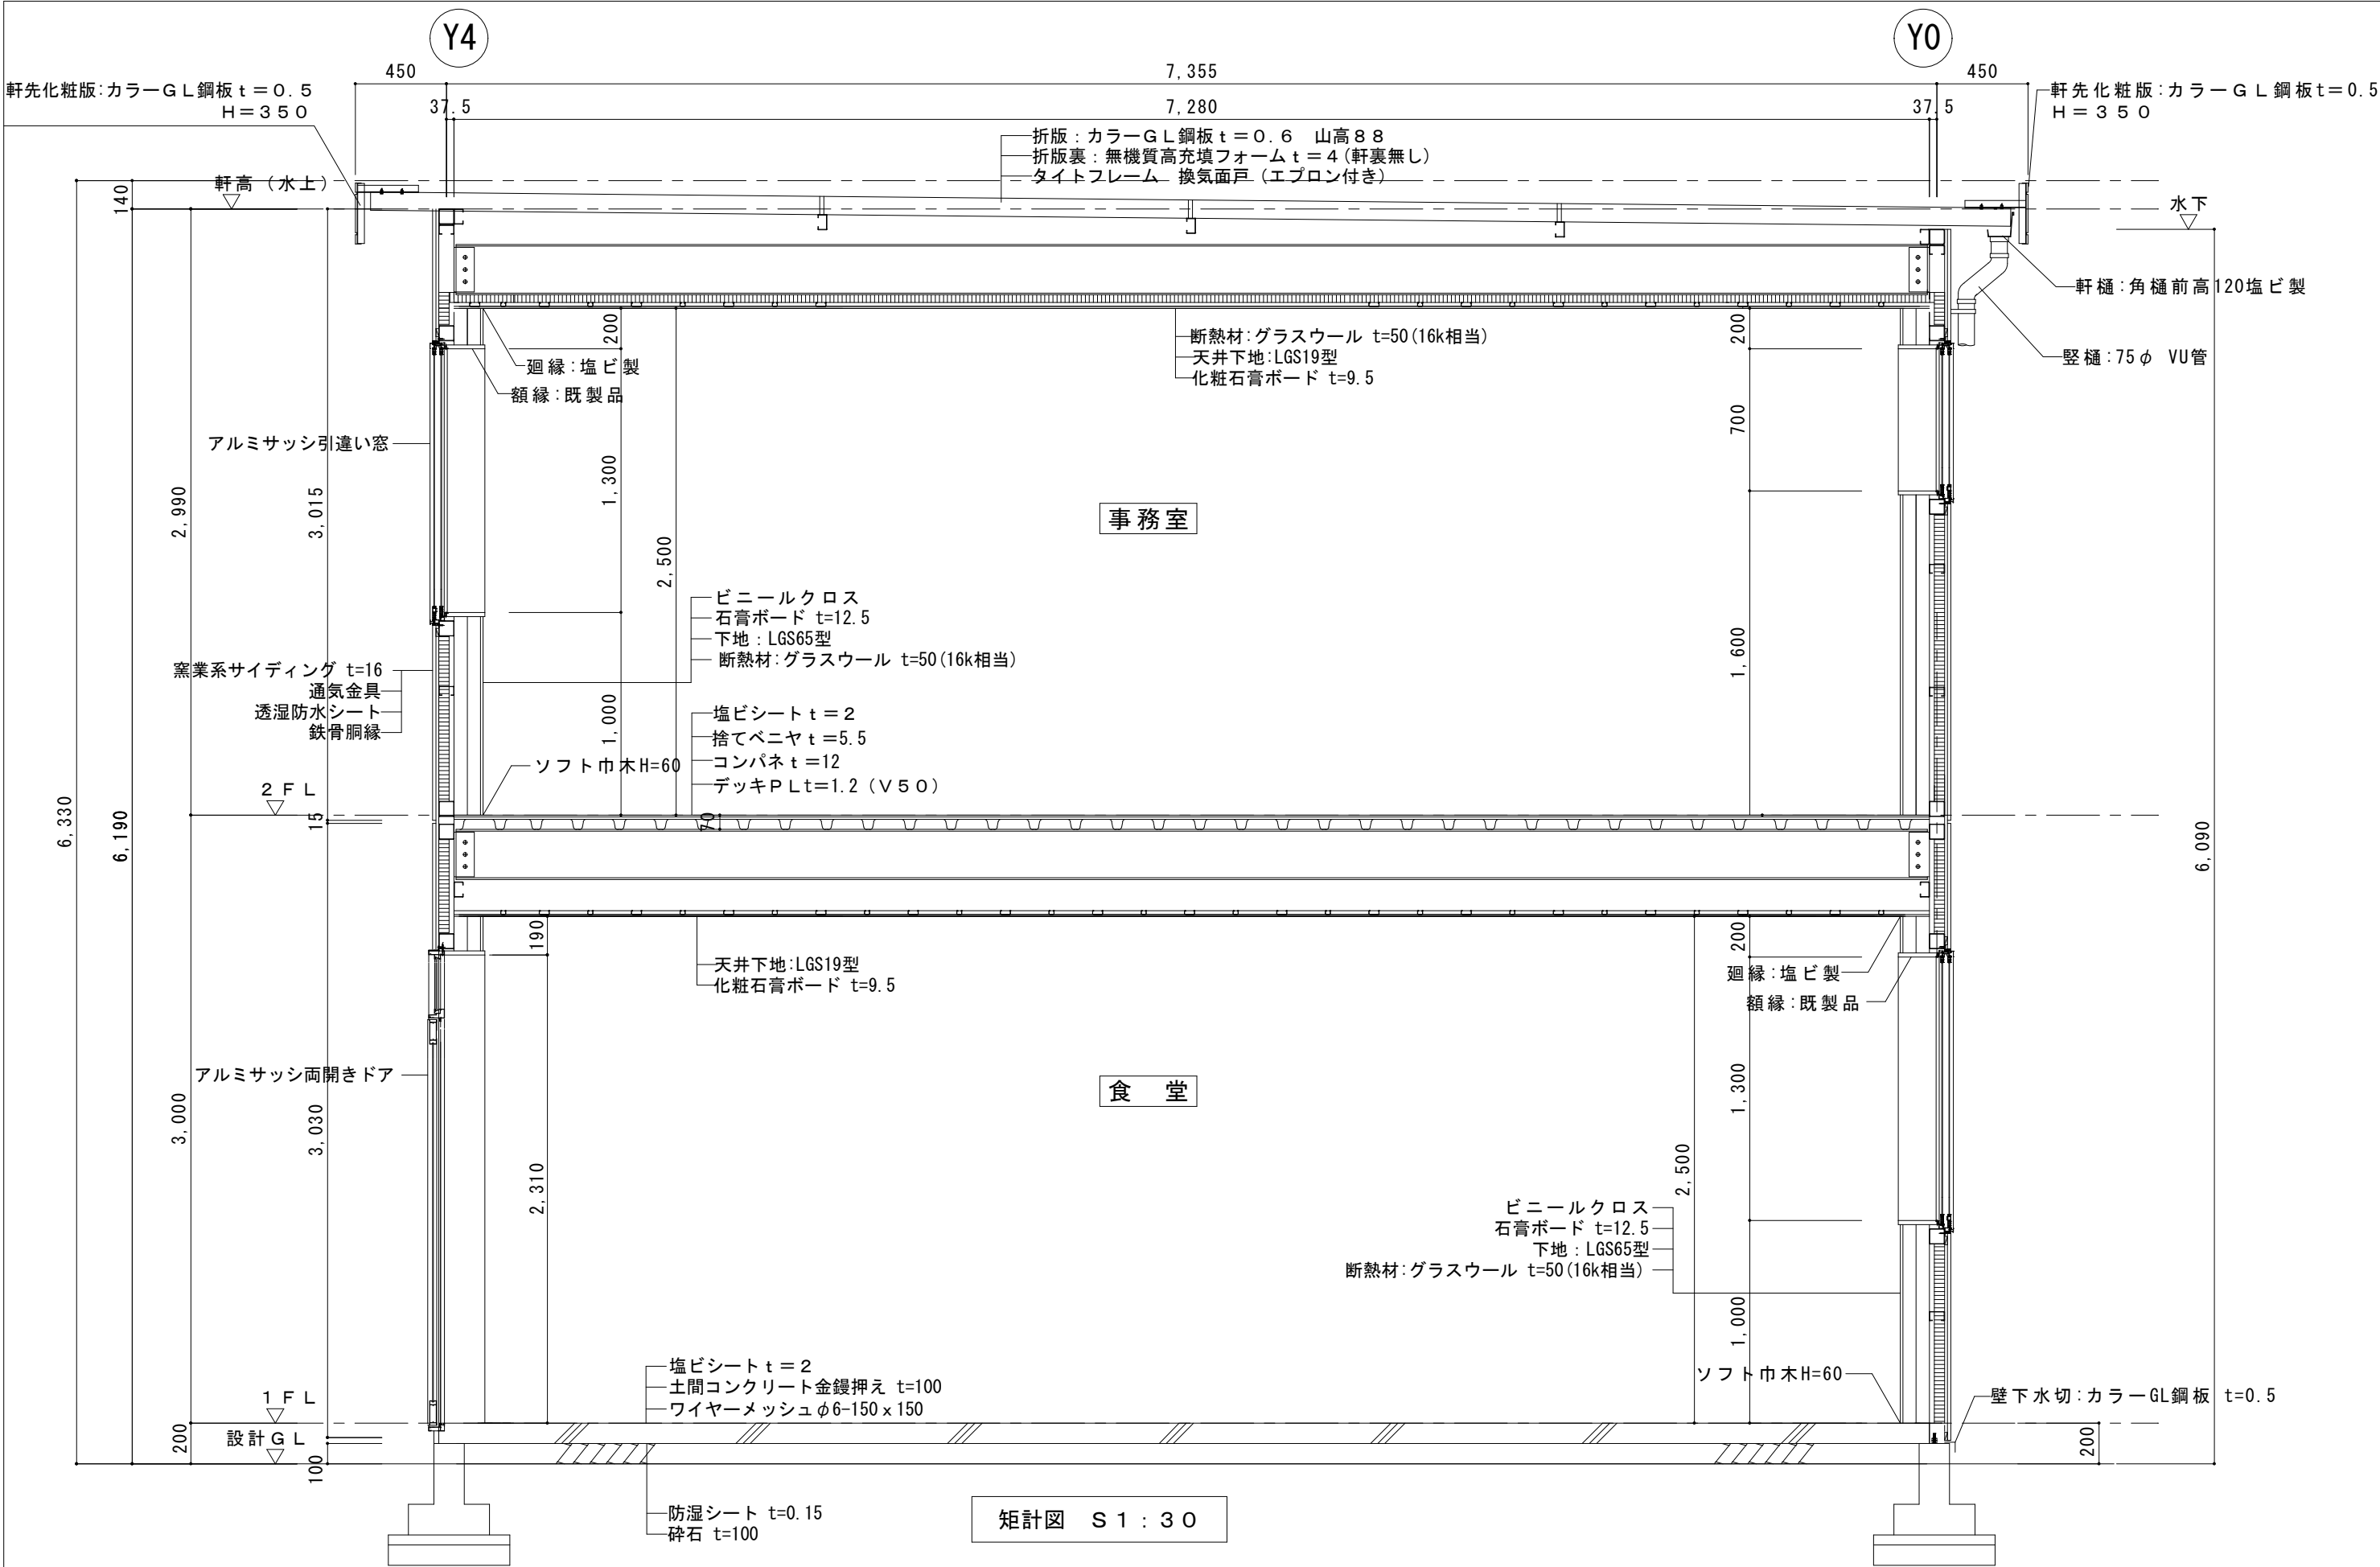

訂正欄	日付		P r e f a b — T y p e		工事名称	縮尺	関西ハウス工業株式会社後継建築士事務所				
	・ ・		M S D		某事務所棟新築工事	1 / 3 0	御承認		工 事	製 図	日 付
	・ ・				図 名						図面番号
	・ ・		4 — 5 — 2 F		矩計図						
	・ ・										