


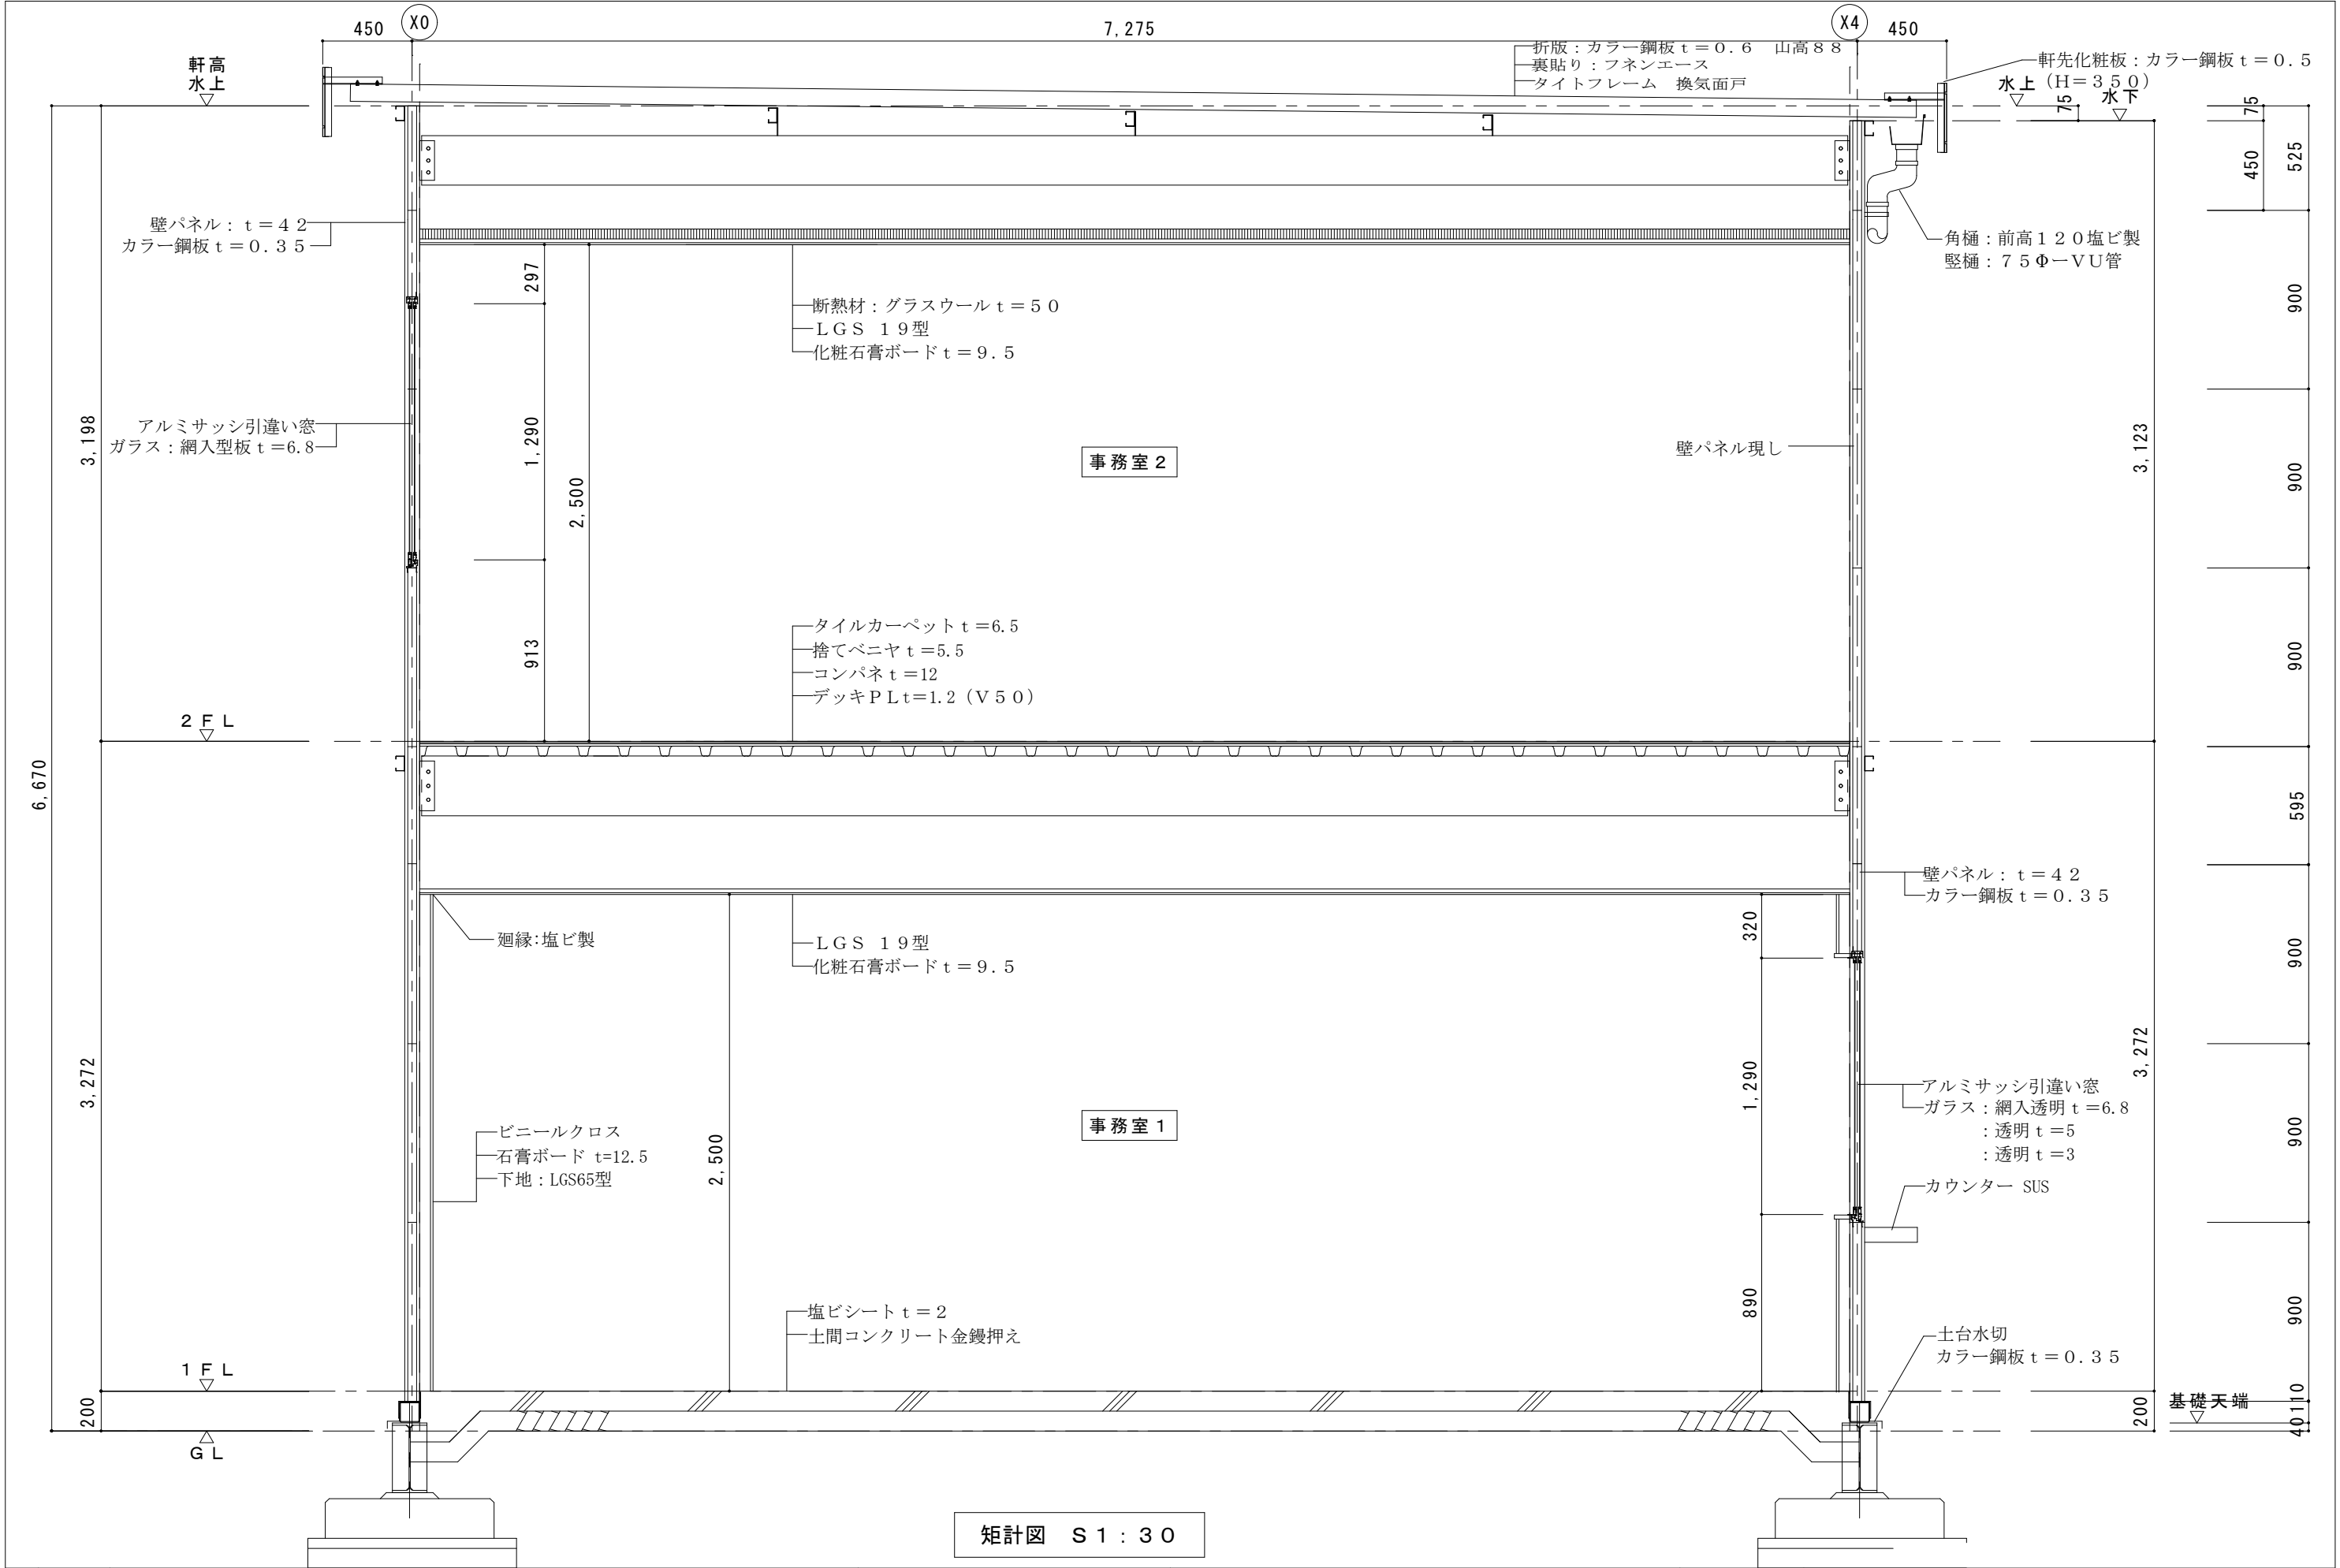

訂正欄	日付		P r e f a b — T y p e		工事名称	縮尺	関西ハウス工業株式会社 建築士事務所				
	..		K H D		某事務所棟新築工事	1 / 3 0	御承認		工 事	製 図	日 付
	..				図 名						図面番号
	..		4 — 7 — 2 F		矩計図						