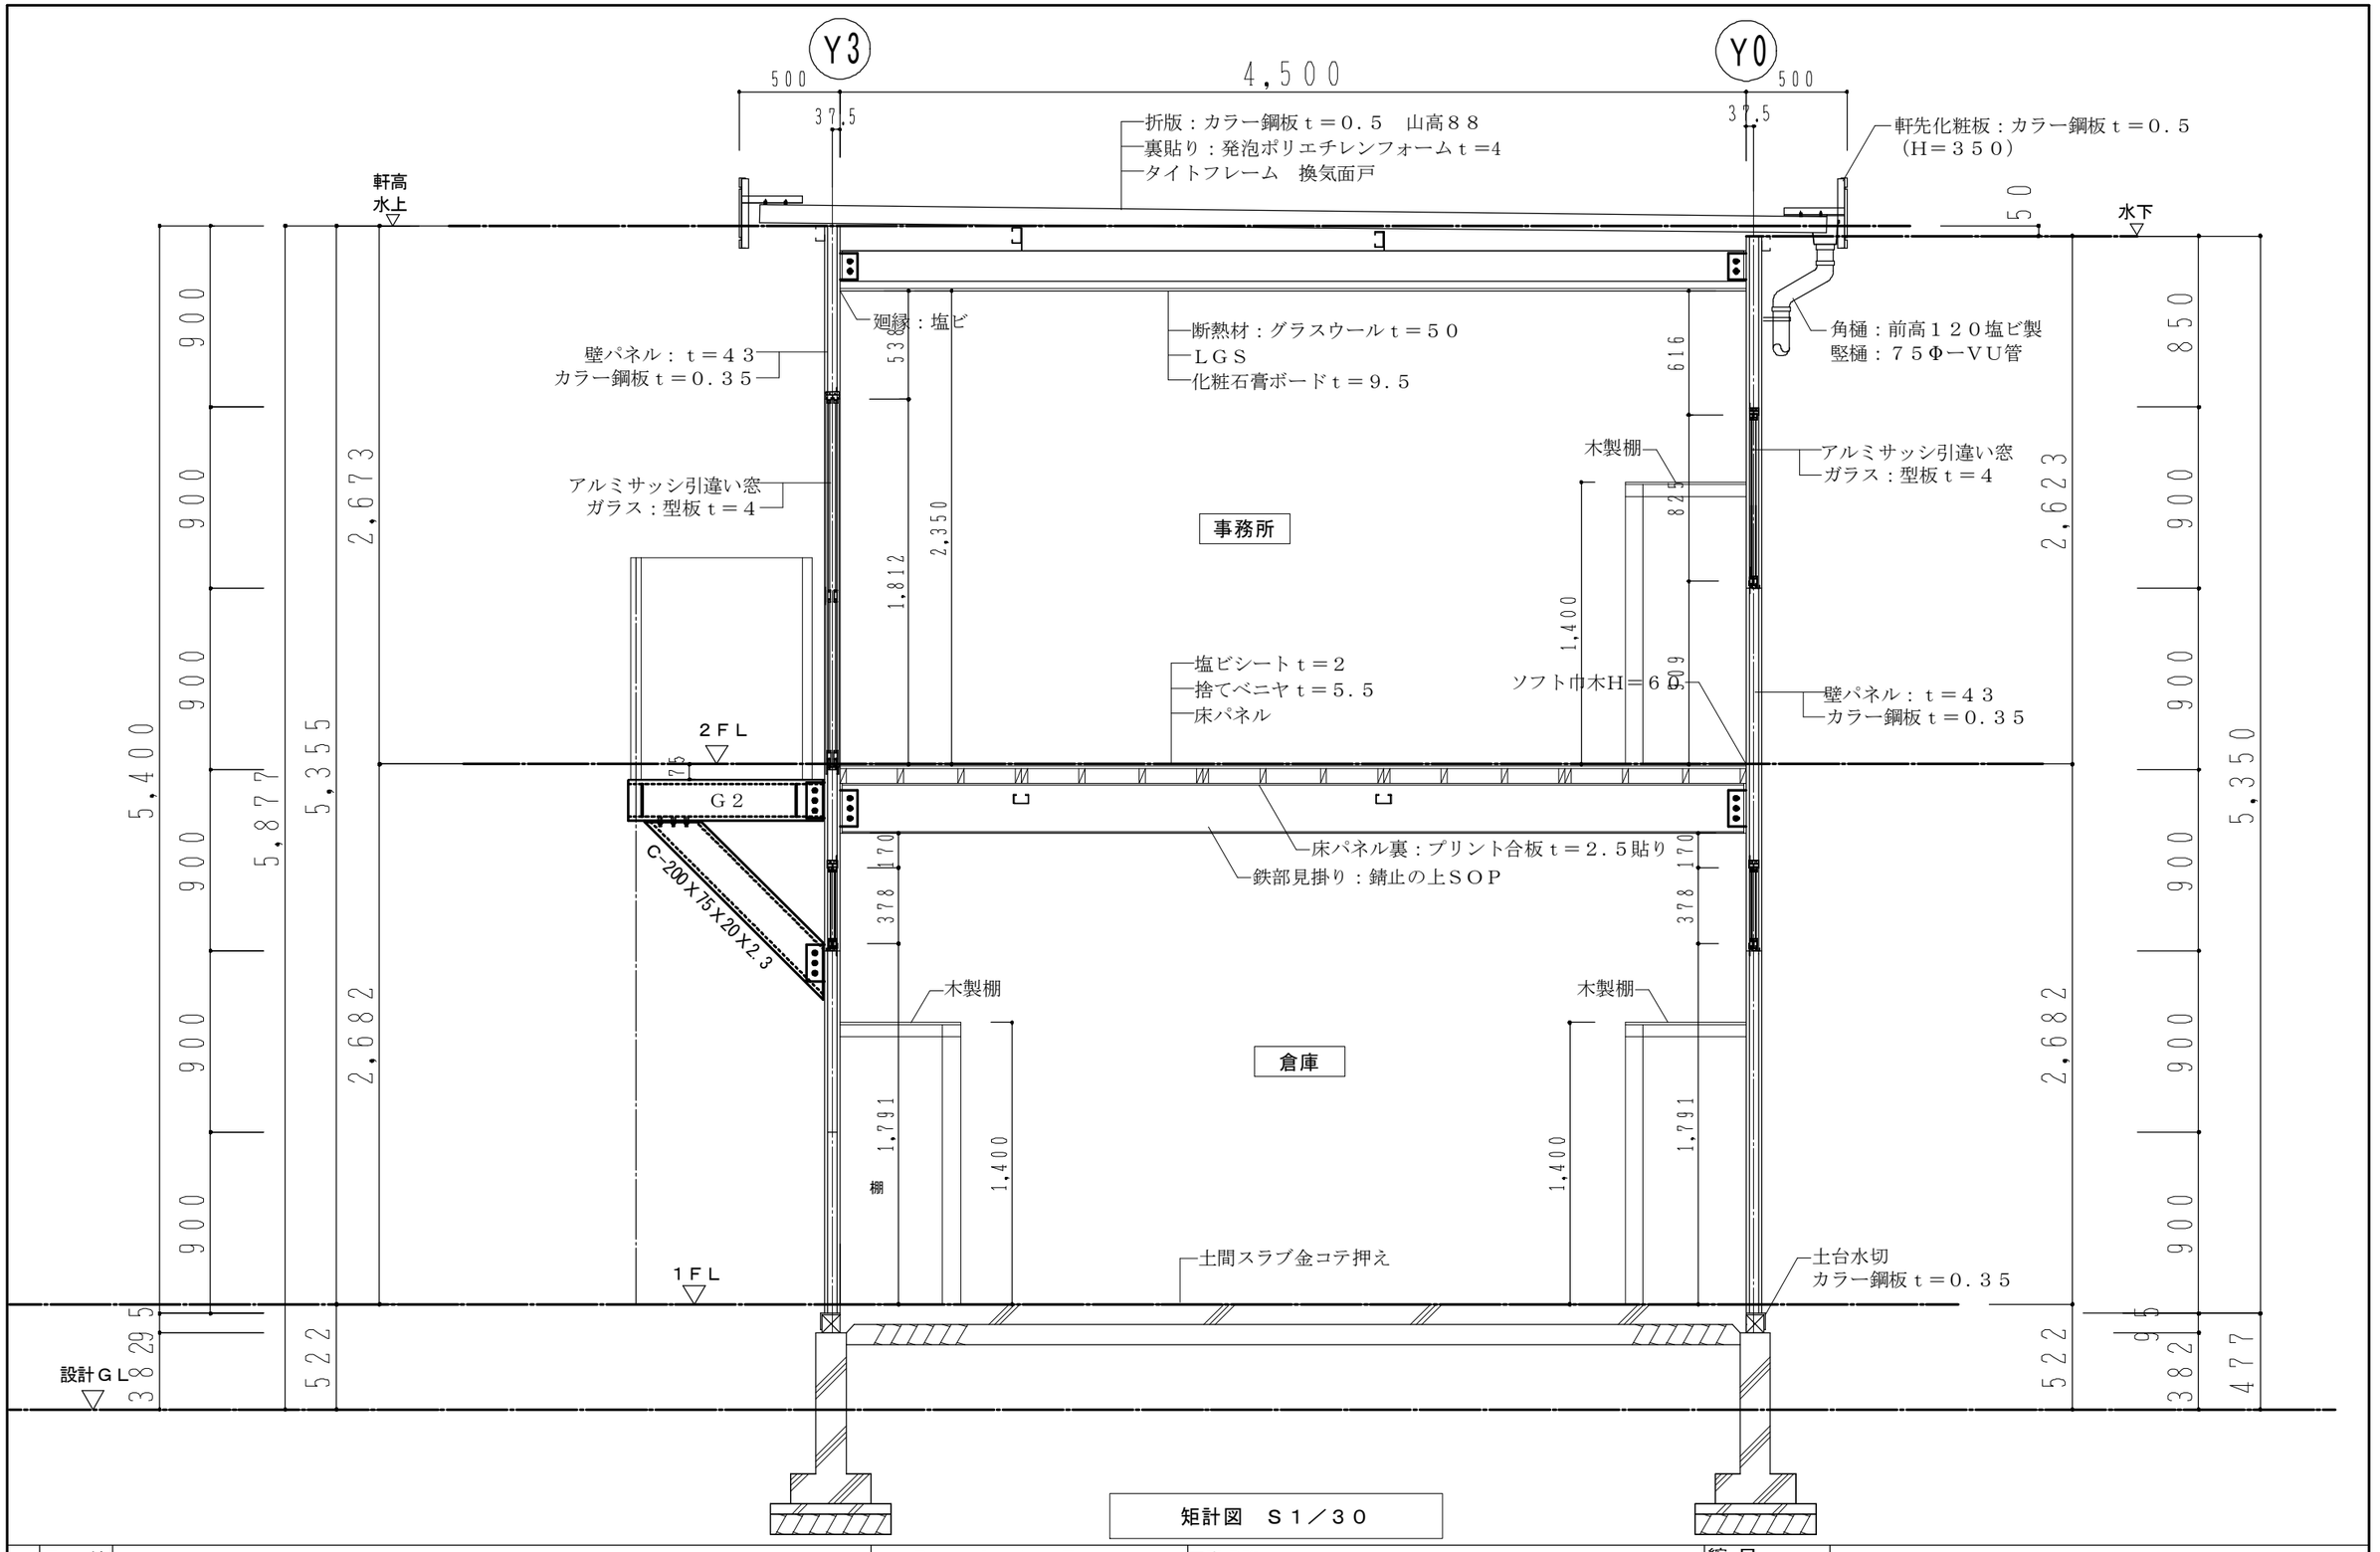

矩計図　Ｓ１／３０

訂正欄	日付		Ｐｒｅｆａｂ—Ｔｙｅｐ	工事名称	縮尺	関西ハウス工業株式会社㈱建築士事務所					
			ＫＨＤ	（仮称）某倉庫新築工事	１／３０	御承認		工事	製図	日付	図面番号
			２.５Ｘ４.０-２Ｆ	図名 矩計図							