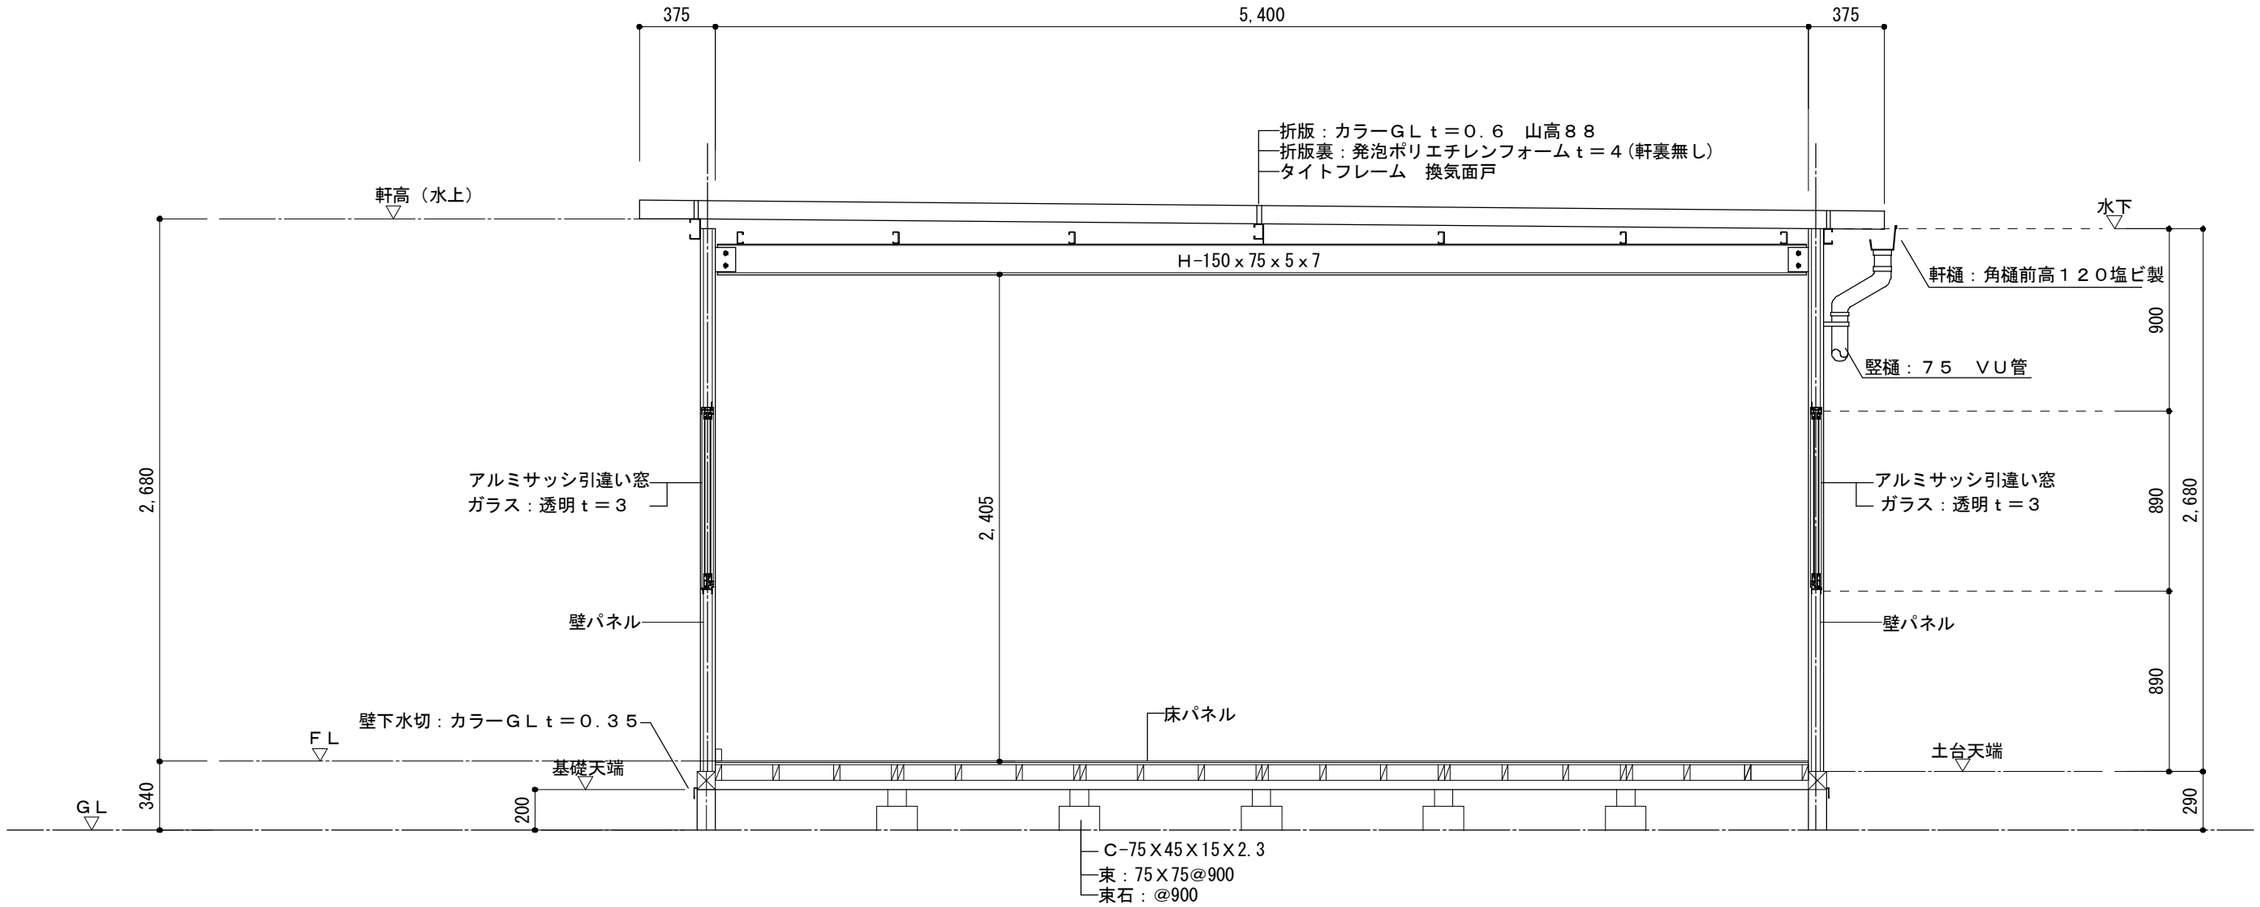

矩計図　Ｓ１／３０

訂正欄	日付		Ｐｒｅｆａｂ—Ｔｙｅｐ	工事名称	縮尺	関西ハウス工業株式会社設建築士事務所				
			ＫＨＳ	（仮称）某事務所新築工事	1／30	御承認		工事	製図	日付	図面番号
			３—８—１Ｆ	図名 矩計図							