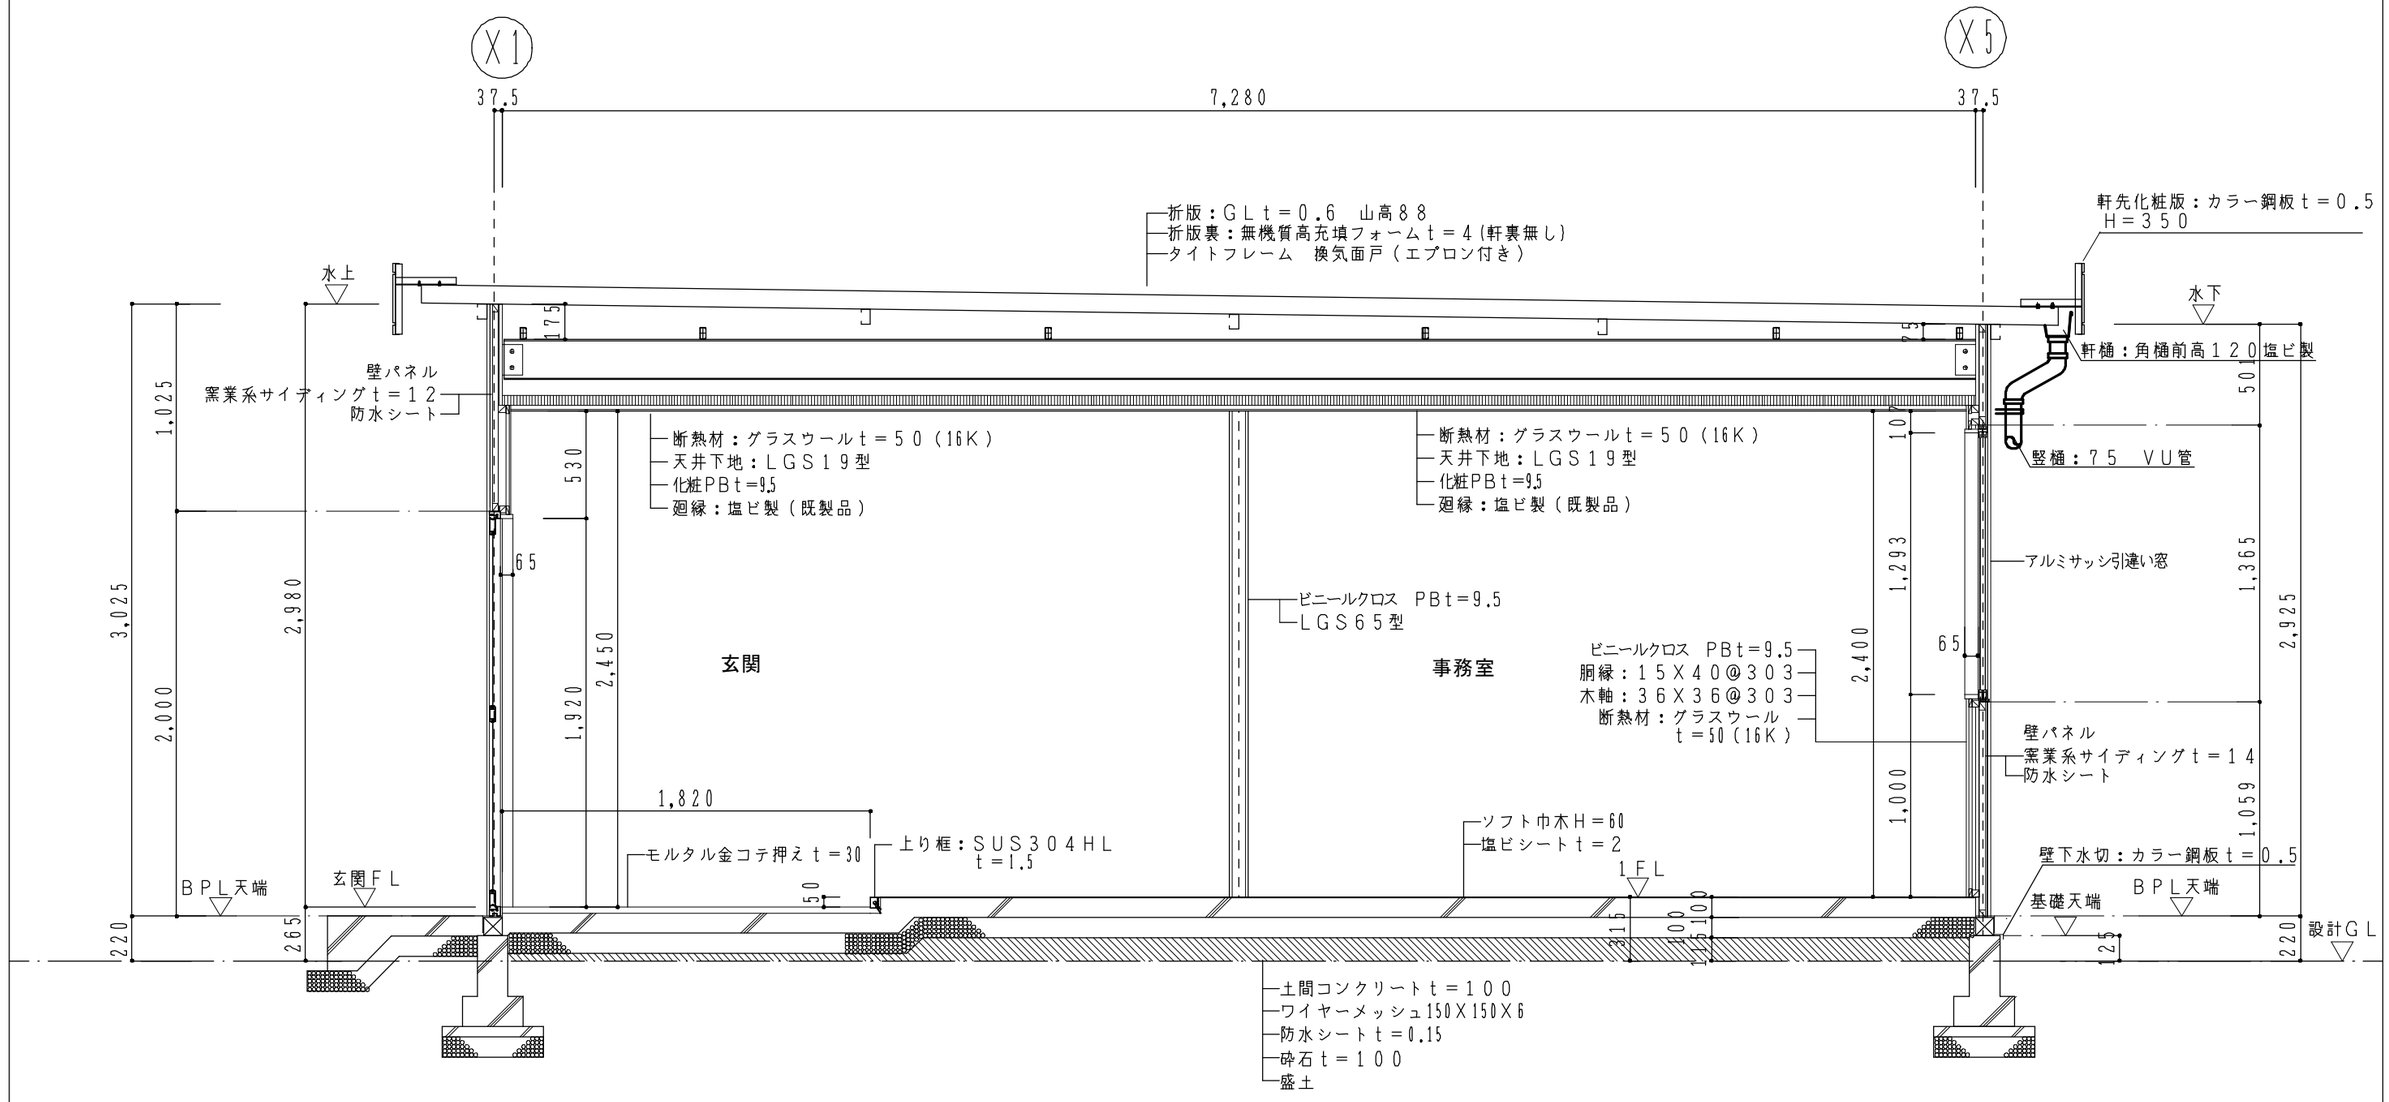

矩計図　Ｓ１／３０

訂正欄	日付		Ｐｒｅｆａｂ—Ｔｙｅｐ	工事名称	縮尺	関西ハウス工業株式会社1級建築士事務所					
			ＭＳＥ	某　事務所新築工事	１／３０	御承認		工事	製図	日付	図面番号
			４—８—１Ｆ	図名 矩計図							