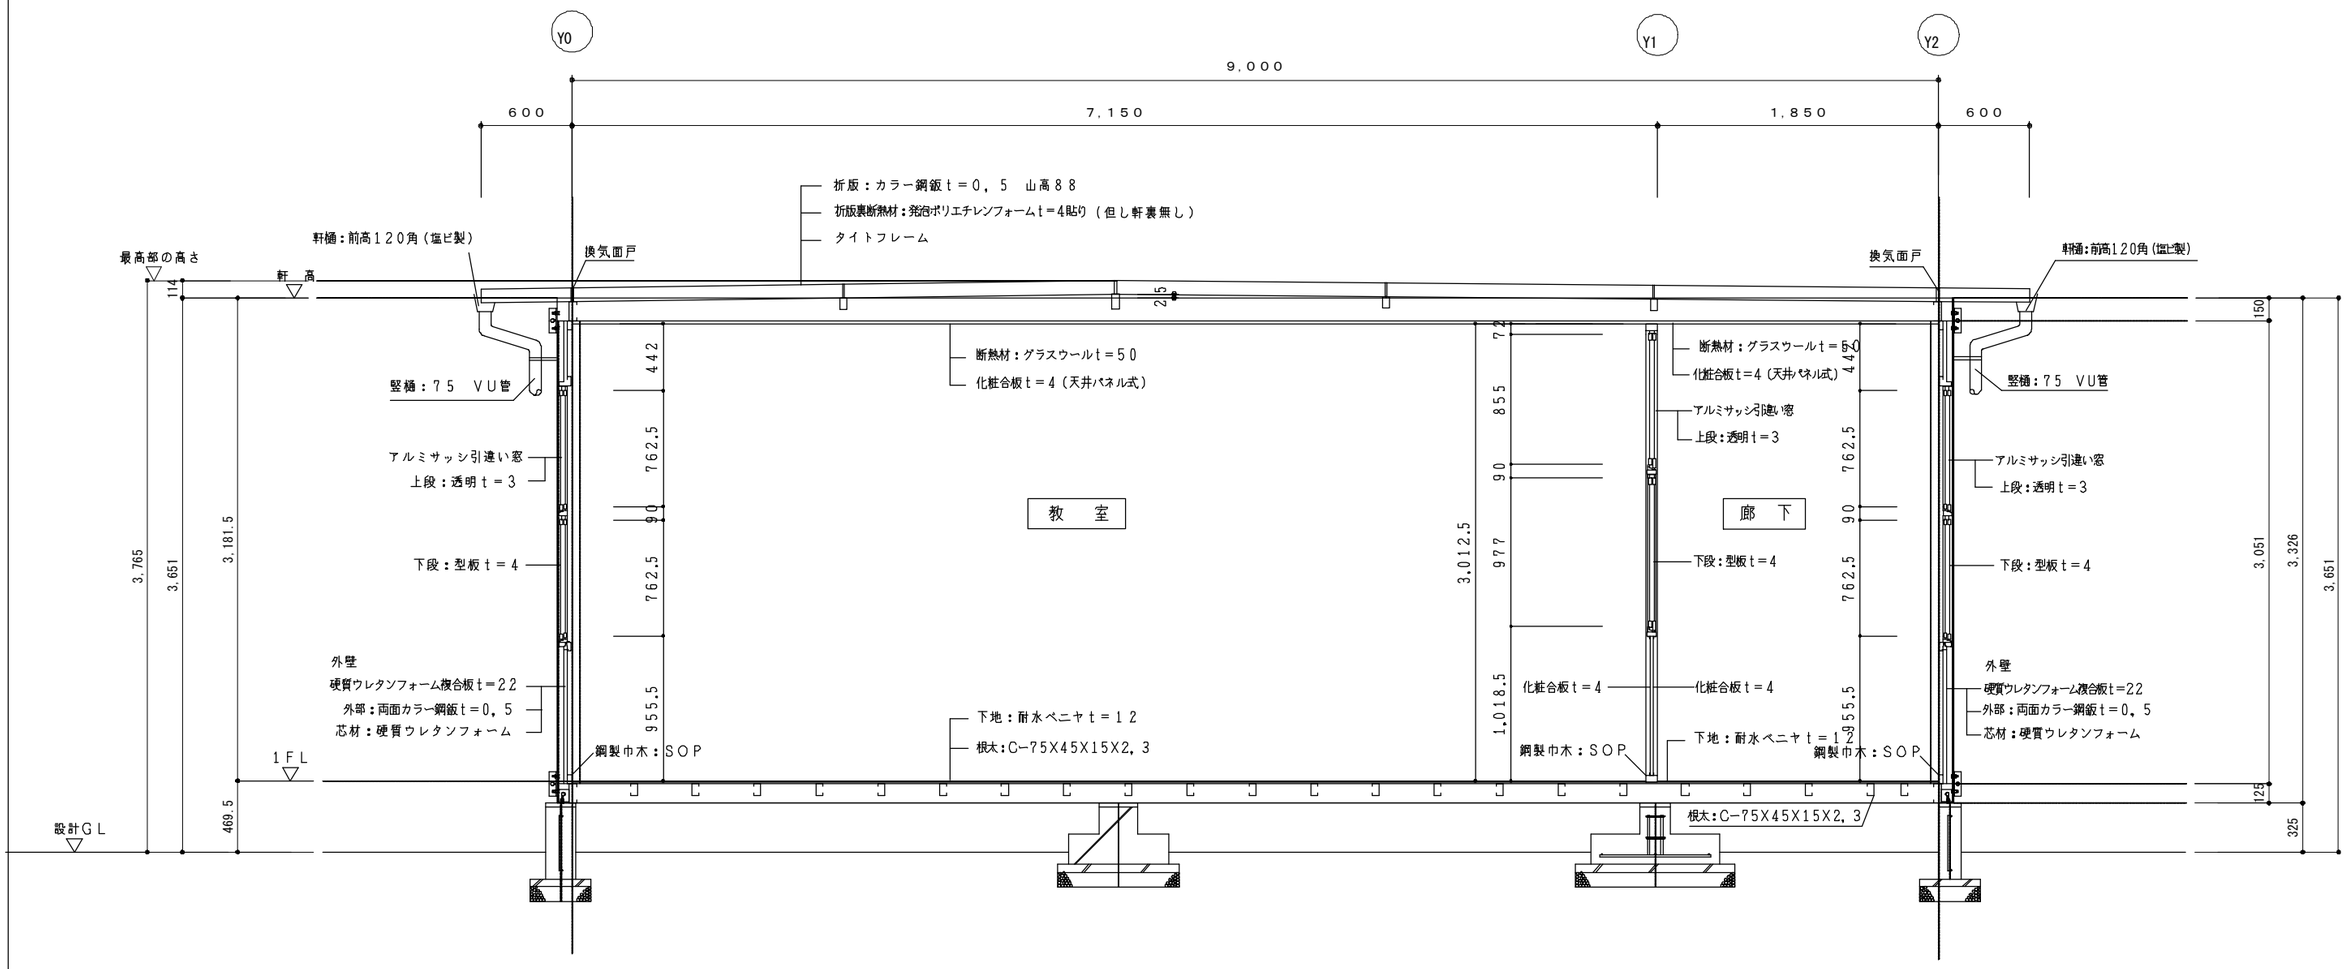

矩計詳細図　Ｓ１：３０

訂正欄	日　付		Ｐｒｅｆａｂ—Ｔｙｅｐ	工事名称 標準図	縮　尺 １／１００	関西ハウス工業株式会社一級建築士事務所					
			スタンスクール	図　名 平面図　立面図		御承認		工　事	製　図	日　付	図面番号
			４Ｐ—１Ｆ								