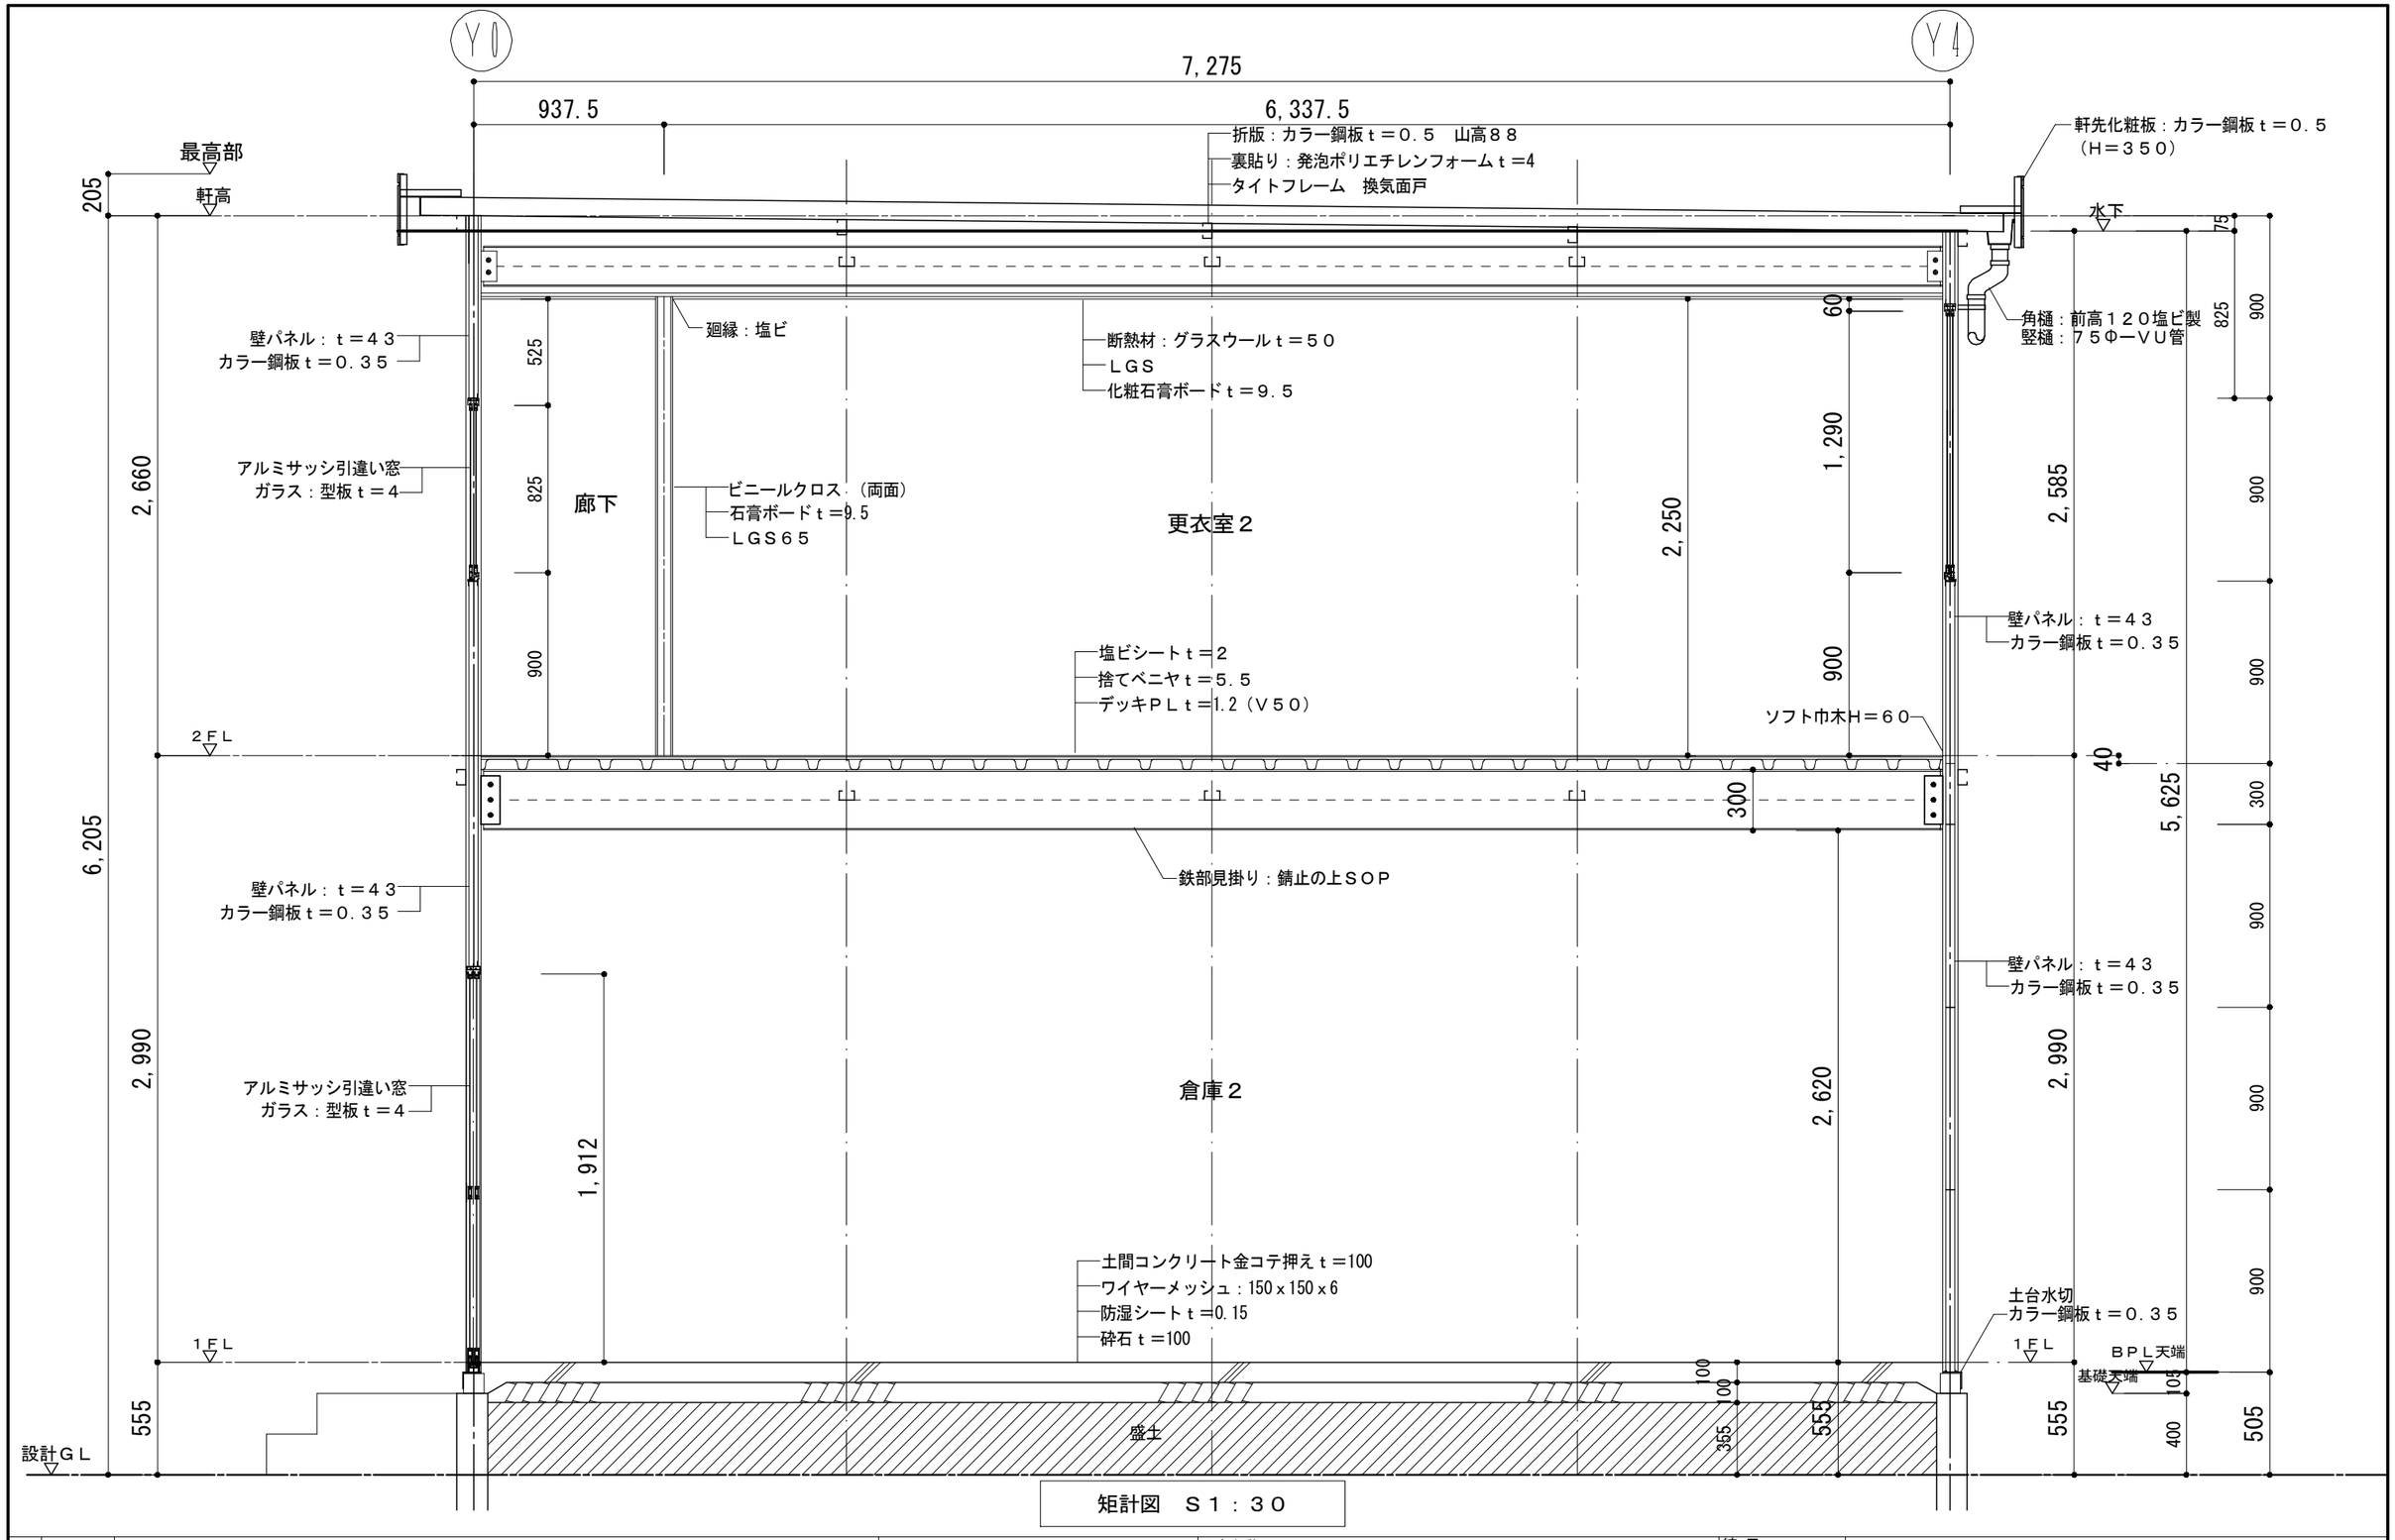


矩計図　Ｓ１：３０

| 訂正欄 | 日付 | |
|---|---|---|
| | ゜ ゜ | |
| | ゜ ゜ | |
| | ゜ ゜ | |
| | ゜ ゜ | |

Ｐｒｅｆａｂ―Ｔｙｅｐ

**ＫＨＤ**

4―8―2Ｆ

工事名称

縮尺　１／３０

図名　矩計図

**関西ハウス工業株式会社一級建築士事務所**

| 御承認 | | 工事 | 製図 | 日付 | 図面番号 |
|---|---|---|---|---|---|
| | | | | | |